

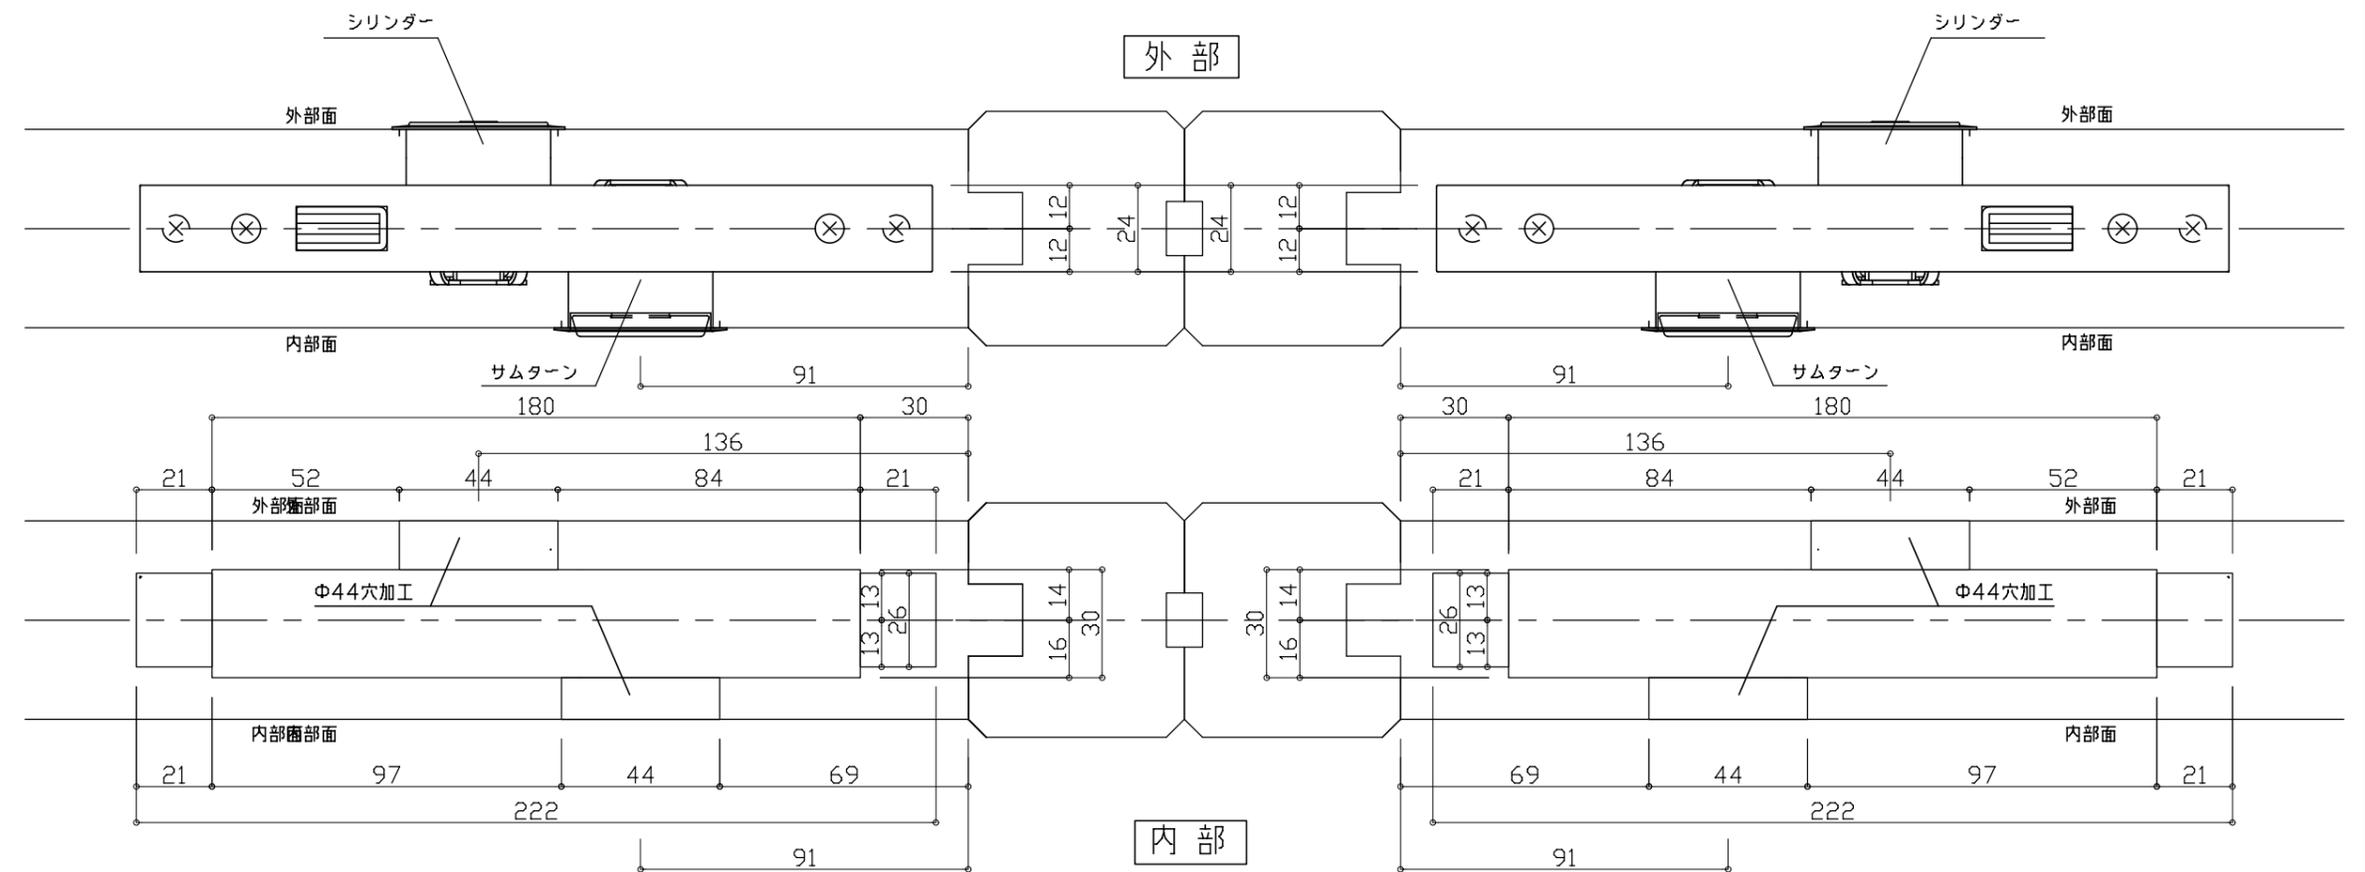
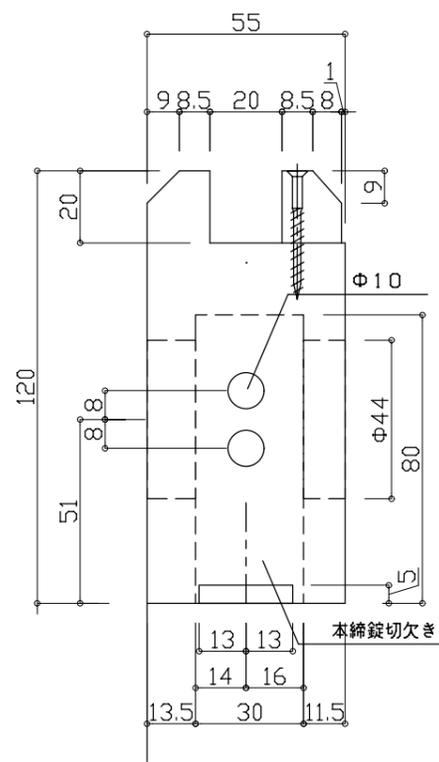
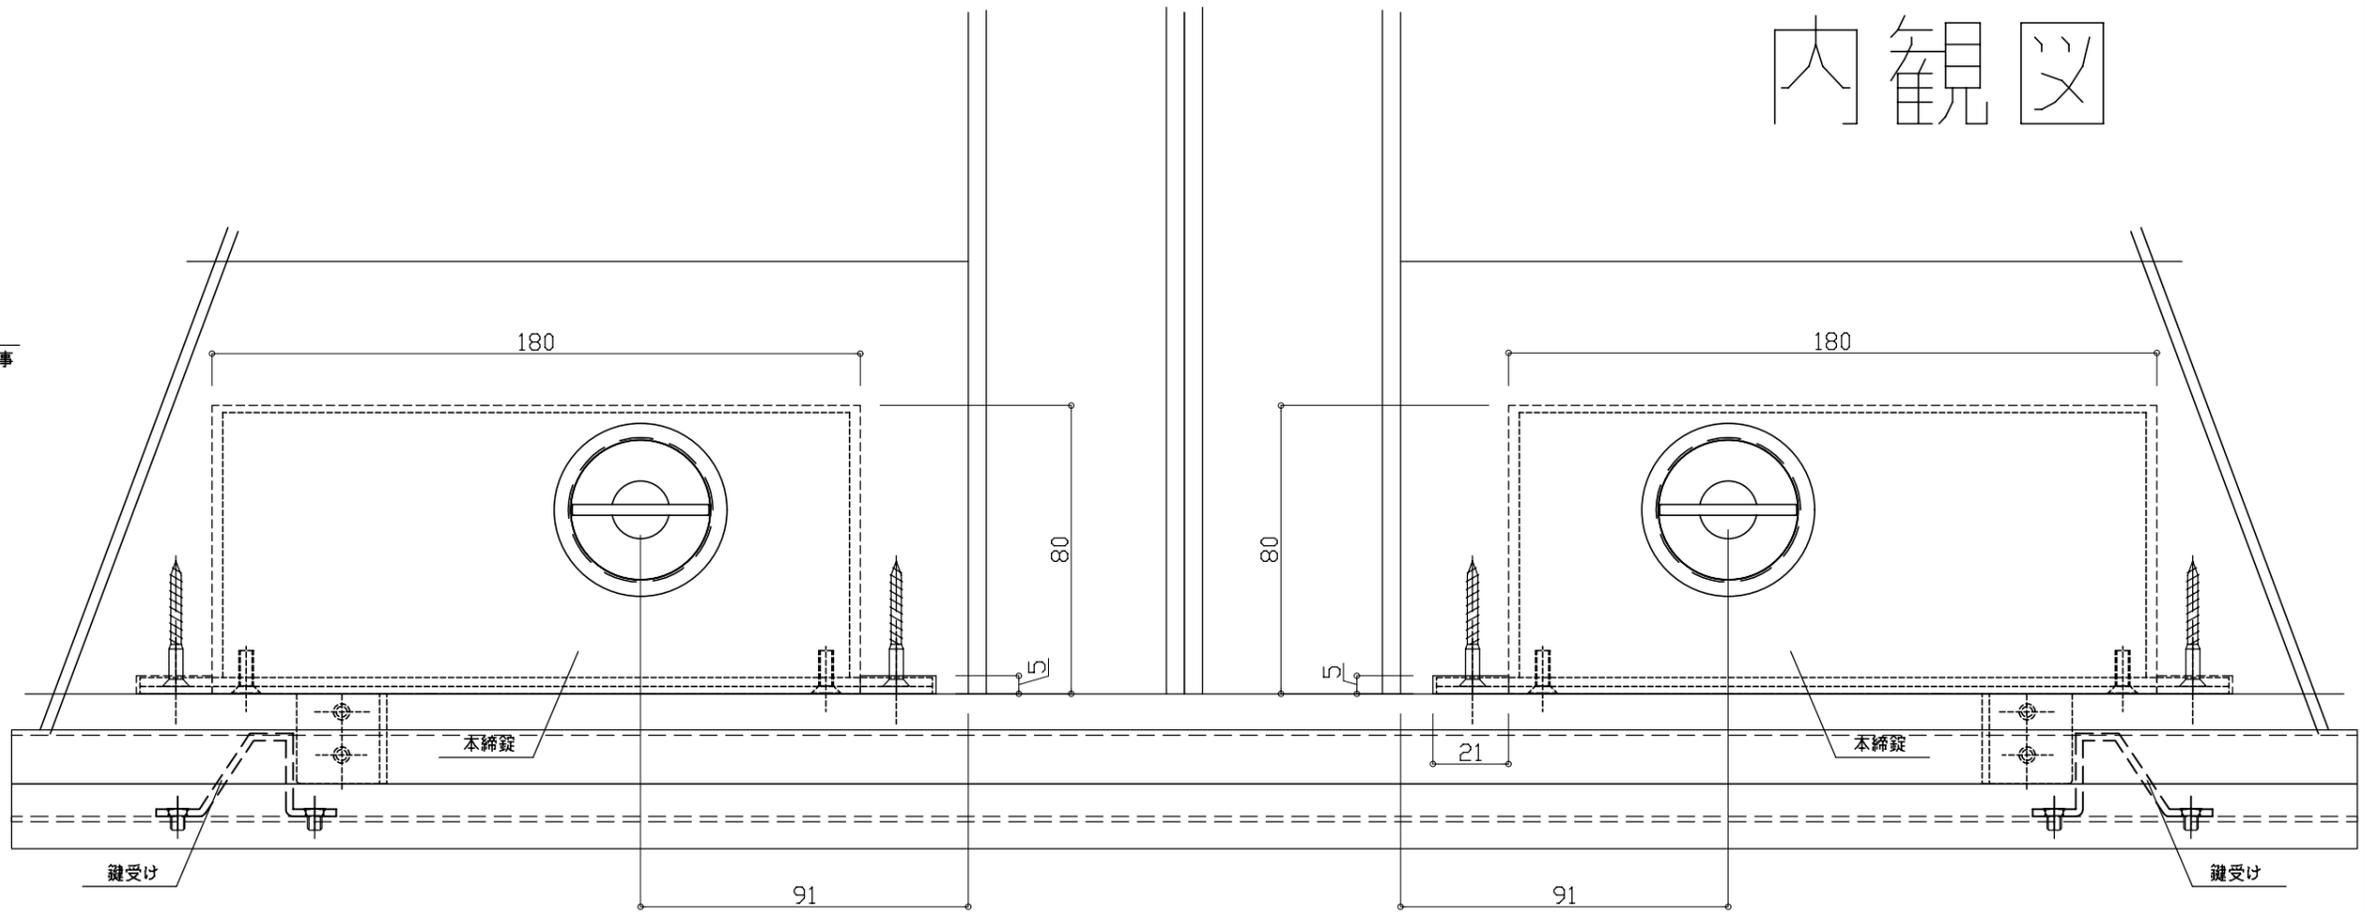
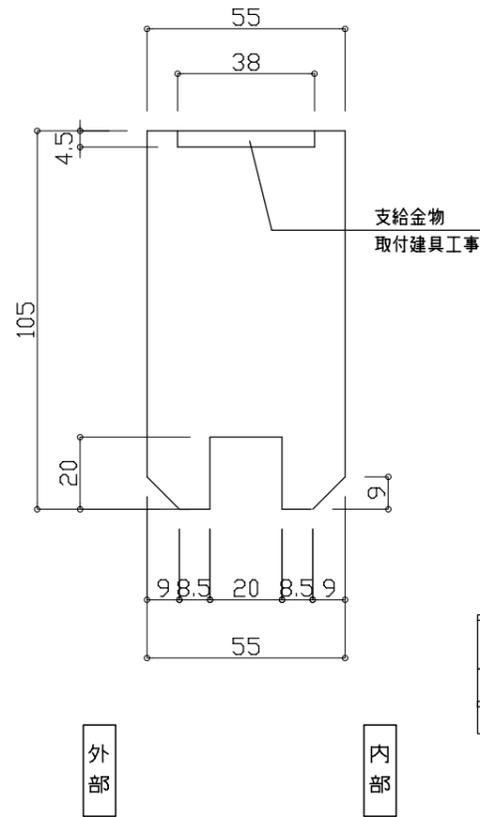
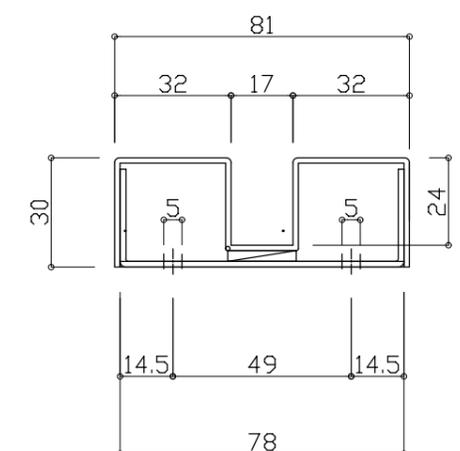
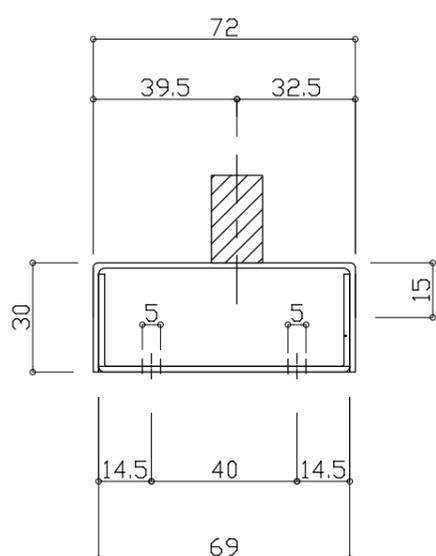
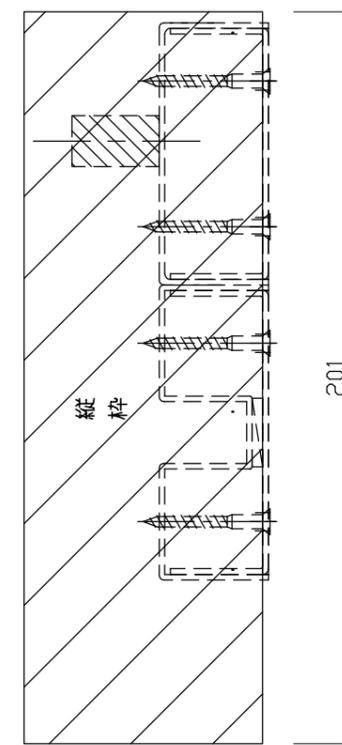


内観図

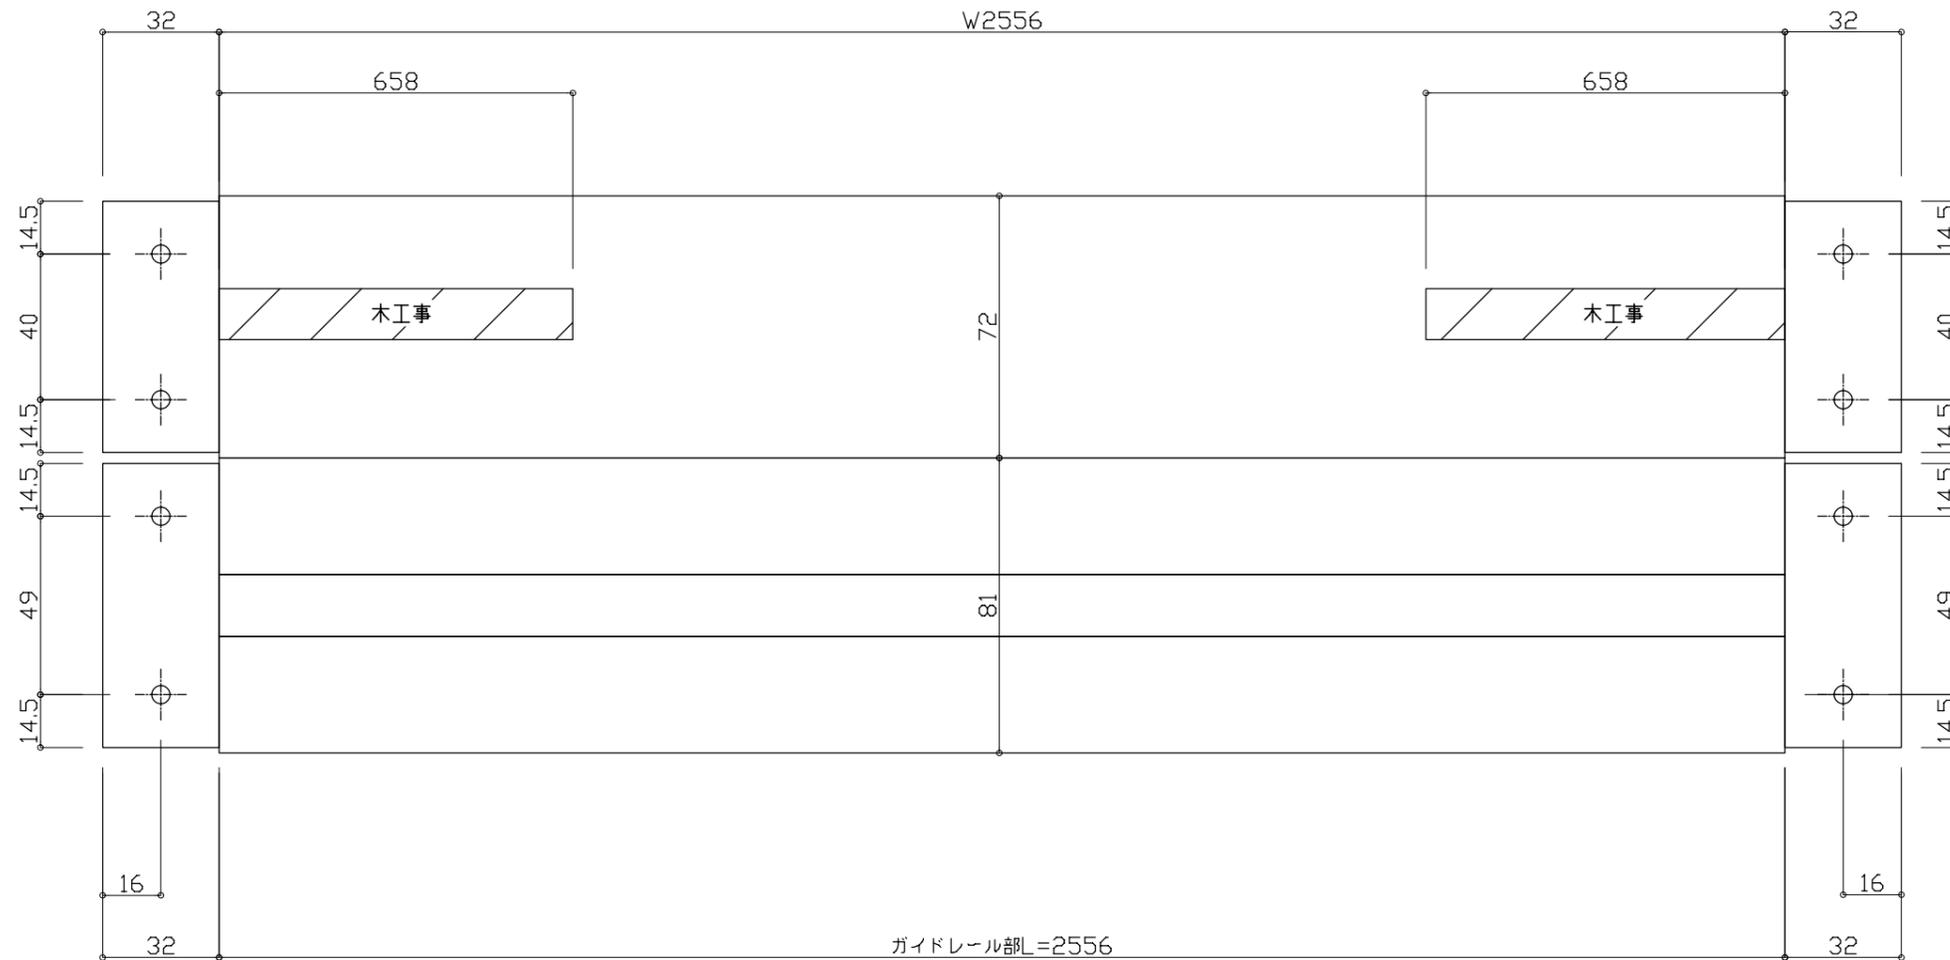

No	月日	訂正事項		部長	課長	設計	製図	図照	査縮	尺	1/2	A-3出力	図面名称	設計監理	御受領	工事名
				日本自動ドア株式会社			本締錠加工図			施工	殿		月日	設計番号	図番	
													殿	月日	図番	
													殿	月日	図番	

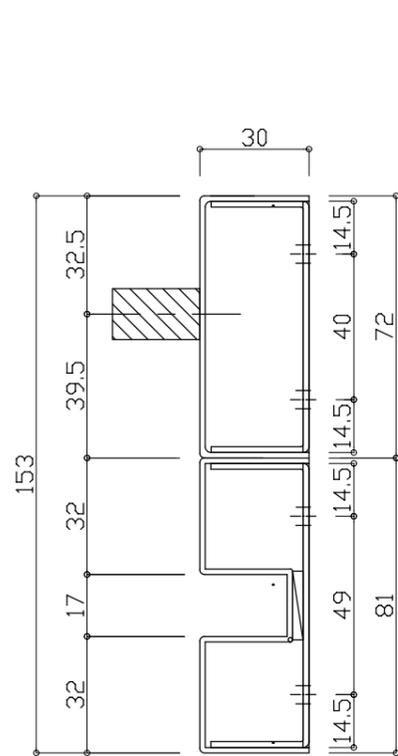

No	月日	訂正事項		部長	課長	設計	製図	照査	縮尺	図面名称	設計監理	御受領 殿 月 日	工事名
									1/2 A-3出力				
日本自動ドア株式会社													

